



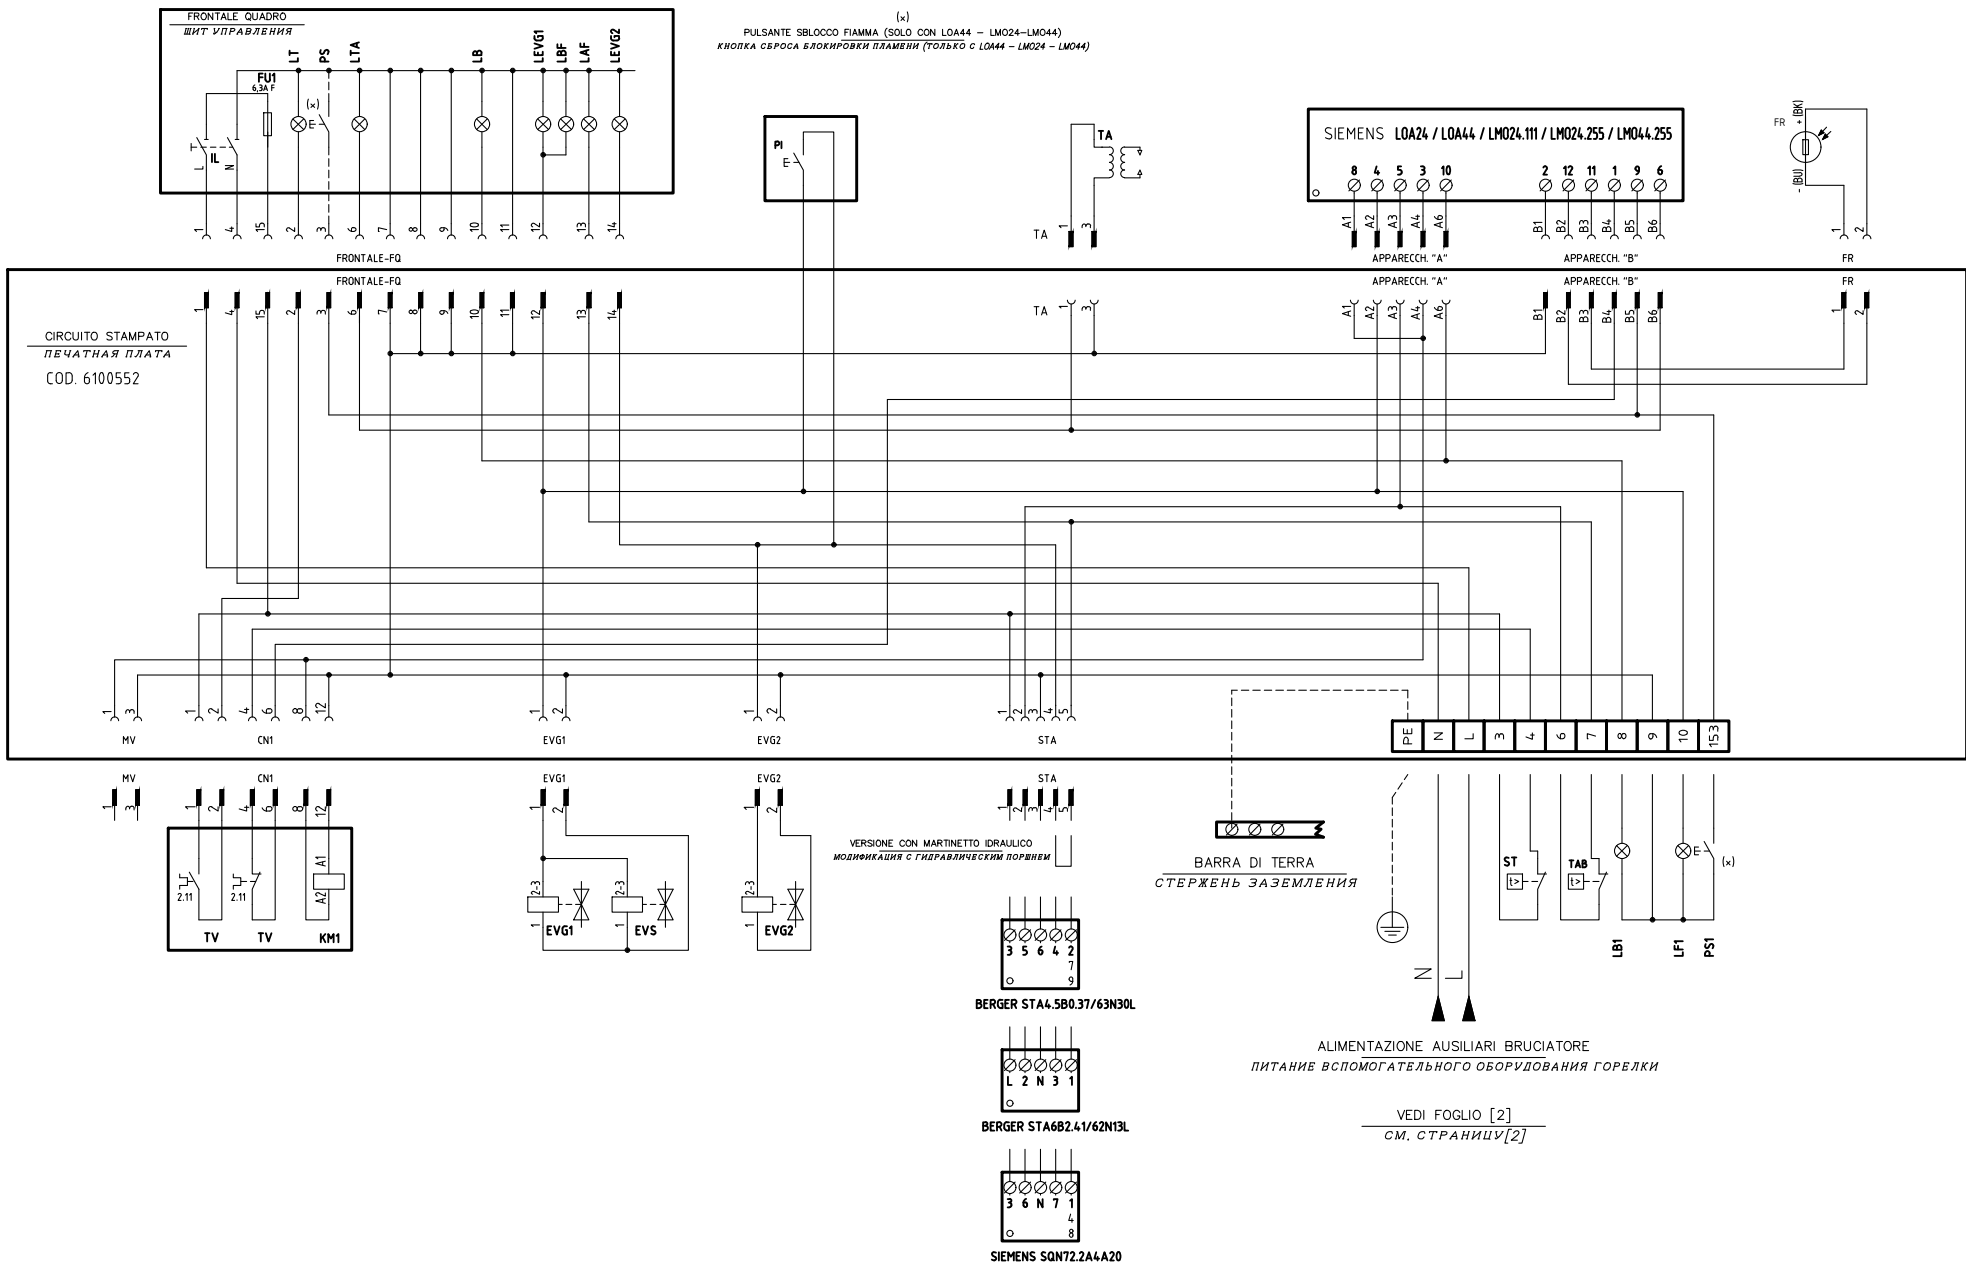

04	AGGIUNTO/ADDED "EVS"	22/02/13	U. PINTON		Impianto TIPI/TYPES PG60/PG70/PG81/PG90/PG91 MODELLO G-.AB.x.xx.A.(M) Descrizione	Ordine		Data 10/12/2007	PREC. /	FOGLIO 1
03	AGGIUNTO/ADDED LM024.255	07/01/13	U. PINTON			Commessa	Data Controllato 06/08/2014	Revisione 04	SEGUE 2	TOTALE 2
02	AGGIUNTO/ADDED SQN72...	22/05/09	U. PINTON			Esecutore U. PINTON	Controllato E. CAVALLI	Dis. N. 18 - 141		
01	EARTH TERMINAL ADDED	10/12/07	U. PINTON							
REV.	MODIFICA	DATA	FIRME							

0	1	2	3	4	5	6	7	8	9	10	11	12	13	14
SIGLA/ITEM	Descrizione			DESCRIPTION			SIGLA/ITEM	Descrizione			DESCRIPTION			
BERGER STA4.5B0.37/63N30L	SERVOCOMANDO SERRANDA ARIA			СЕРВОПРИВОД ВОЗДУШНОЙ ЗАСЛОНКИ			LEV1	LAMPADA SEGNAZIONE APERTURA [EVG1]			СИГНАЛЬНАЯ ЛАМПОЧКА ОТКРЫТИЯ [EVG1]			
BERGER STA6B2.41/62N13L	SERVOCOMANDO SERRANDA ARIA (ALTERNATIVO)			СЕРВОПРИВОД ВОЗДУШНОЙ ЗАСЛОНКИ (АЛЬТЕРНАТИВНЫЙ)			LEV2	LAMPADA SEGNAZIONE APERTURA [EVG2]			СИГНАЛЬНАЯ ЛАМПОЧКА ОТКРЫТИЯ [EVG2]			
EVG1	ELETTRORVALVOLA GASOLIO I° STADIO			ДИЗЕЛЬНЫЙ ЭЛЕКТРОКЛАПАН 1-ОИ СТУПЕНИ			LF1	LAMPADA SEGNAZIONE FUNZIONAMENTO BRUCIATORE			СИГНАЛЬНАЯ ЛАМПОЧКА РАБОТЫ ГОРЕЛКИ			
EVG2	ELETTRORVALVOLA GASOLIO II° STADIO			ДИЗЕЛЬНЫЙ ЭЛЕКТРОКЛАПАН 2-ОИ СТУПЕНИ			LOA.. / LMO..	APPARECCHIATURA CONTROLLO FIAMMA			ЭЛЕКТРОННЫЙ БЛОК КОНТРОЛЯ ПЛАМЕНИ			
EVS	ELETTRORVALVOLA GASOLIO DI SICUREZZA			ДИЗЕЛЬНЫЙ ПРЕДОХРАНИТЕЛЬНЫЙ ЭЛЕКТРОКЛАПАН			LT	LAMPADA SEGNAZIONE BLOCCO TERMICO			СИГНАЛЬНАЯ ЛАМПОЧКА БЛОКИРОВКИ ТЕРМОРЕЛЕ			
FR	FOTORESISTENZA RILEVAZIONE FIAMMA			КОНТРОЛЬНЫЙ ФОТОРЕЗИСТОР ПЛАМЕНИ			LTA	LAMPADA SEGNAZIONE TRASFORMATORE DI ACCENSIONE			СИГНАЛЬНАЯ ЛАМПОЧКА ЗАПАЛЬНОГО ТРАНСФОРМАТОРА			
FU1	FUSIBILE DI LINEA			ПЛАВКИЙ ПРЕДОХРАНИТЕЛЬ ЛИНИИ			MV	MOTORE VENTILATORE			ДВИГАТЕЛЬ ВЕНТИЛЯТОРА			
FU3	FUSIBILI LINEA MOTORE VENTILATORE			ПЛАВКИЕ ПРЕДОХРАНИТЕЛИ ЛИНИИ ДВИГАТЕЛЯ ВЕНТИЛЯТОРА			PI	PULSANTE INNESCO SECONDO STADIO BRUCIATORE			КНОПКА ПОДКЛЮЧЕНИЯ ВТОРОЙ СТУПЕНИ ГОРЕЛКИ			
FU4	FUSIBILE DI LINEA			ПЛАВКИЙ ПРЕДОХРАНИТЕЛЬ ЛИНИИ			PS	PULSANTE SBLOCCO FIAMMA			КНОПКА СБРОСА БЛОКИРОВКИ ПЛАМЕНИ			
IB	INTERRUTTORE LINEA BRUCIATORE			ВЫКЛЮЧАТЕЛЬ ЛИНИИ ГОРЕЛКИ			PS1	PULSANTE SBLOCCO FIAMMA			КНОПКА СБРОСА БЛОКИРОВКИ ПЛАМЕНИ			
IG	INTERRUTTORE GENERALE			ОБЩИЙ ВЫКЛЮЧАТЕЛЬ			SIEMENS SQN72.2A4A20	SERVOCOMANDO SERRANDA ARIA			СЕРВОПРИВОД ВОЗДУШНОЙ ЗАСЛОНКИ			
IL	INTERRUTTORE LINEA AUSILIARI			ВЫКЛЮЧАТЕЛЬ ЛИНИИ ВСПОМОГАТЕЛЬНОГО ОБОРУДОВАНИЯ			ST	SERIE TERMOSTATI/PRESSOSTATI			РЯД ТЕРМОСТАТОВ/РЕЛЕ ДАВЛЕНИЯ			
KM1	CONTATTORE MOTORE VENTILATORE			СЧЕТЧИК ЧАСОВ РАБОТЫ ДВИГАТЕЛЯ ВЕНТИЛЯТОРА			TA	TRASFORMATORE DI ACCENSIONE			ЗАПАЛЬНЫЙ ТРАНСФОРМАТОР			
LAF	LAMPADA SEGNAZIONE ALTA FIAMMA BRUCIATORE			СИГНАЛЬНАЯ ЛАМПОЧКА БОЛЬШОГО ПЛАМЕНИ ГОРЕЛКИ			TAB	TERMOSTATO/PRESSOSTATO ALTA-BASSA FIAMMA			ТЕРМОСТАТ/РЕЛЕ ДАВЛЕНИЯ БОЛЬШОГО/МАЛОГО ПЛАМЕНИ			
LB	LAMPADA SEGNAZIONE BLOCCO BRUCIATORE			СИГНАЛЬНАЯ ЛАМПОЧКА БЛОКИРОВКИ ГОРЕЛКИ			TS	TERMOSTATO/PRESSOSTATO DI SICUREZZA			ПРЕДОХРАНИТЕЛЬНЫЙ ТЕРМОСТАТ/ РЕЛЕ ДАВЛЕНИЯ			
LB1	LAMPADA SEGNAZIONE BLOCCO BRUCIATORE			СИГНАЛЬНАЯ ЛАМПОЧКА БЛОКИРОВКИ ГОРЕЛКИ			TV	TERMICO MOTORE VENTILATORE			ТЕРМОРЕЛЕ ДВИГАТЕЛЯ ВЕНТИЛЯТОРА			
LBF	LAMPADA SEGNAZIONE BASSA FIAMMA BRUCIATORE			СИГНАЛЬНАЯ ЛАМПОЧКА МАЛОГО ПЛАМЕНИ ГОРЕЛКИ										

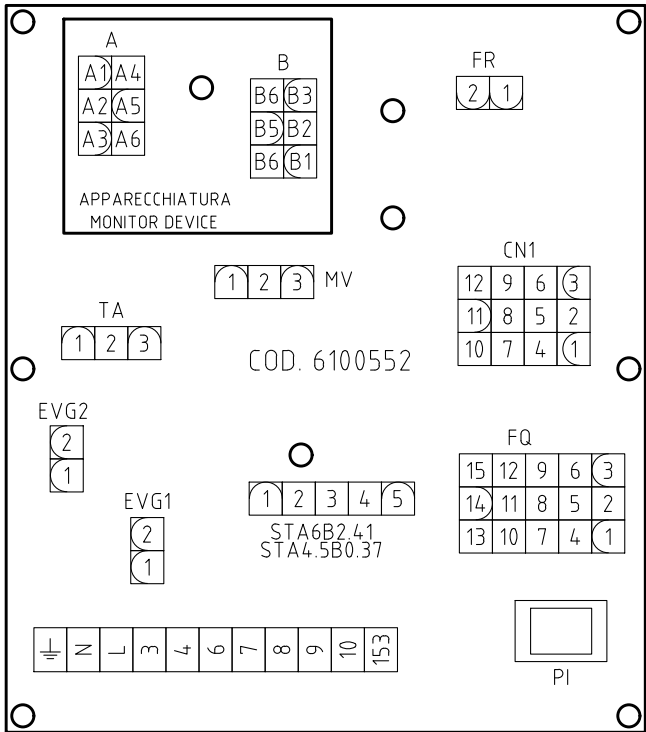

SERVOCOMANDO SERRANDA ARIA
СЕРВОПРИВОД ВОЗДУШНОЙ ЗАСЛОНКИ
STA4.5B0.37/037/63N30L

I ALTA FIAMMA
БОЛЬШОЕ ПЛАМЯ
II SOSTA, ACCENSIONE E BASSA FIAMMA
ВЫЖИДАНИЕ, РОЗЖИГ И МАЛОЕ ПЛАМЯ
III APERTURA EVG2
ОТКРЫТИЕ EVG2


SERVOCOMANDO SERRANDA ARIA (ALTERNATIVO)
СЕРВОПРИВОД ВОЗДУШНОЙ ЗАСЛОНКИ (АЛЬТЕРНАТИВНЫЙ)
STA6B2.41/62N13L

ST2 ALTA FIAMMA
БОЛЬШОЕ ПЛАМЯ
ST1 SOSTA, ACCENSIONE E BASSA FIAMMA
ВЫЖИДАНИЕ, РОЗЖИГ И МАЛОЕ ПЛАМЯ
MV

SERVOCOMANDO SERRANDA ARIA (ALTERNATIVO)
СЕРВОПРИВОД ВОЗДУШНОЙ ЗАСЛОНКИ (АЛЬТЕРНАТИВНЫЙ)
SQN72.2.A4A20

I (ROSSO) ALTA FIAMMA
I (КРАСНЫЙ) БОЛЬШОЕ ПЛАМЯ
II (BLU) SOSTA, ACCENSIONE E BASSA FIAMMA
II (СИНИЙ) ВЫЖИДАНИЕ, РОЗЖИГ И МАЛОЕ ПЛАМЯ
IV (NERO) APERTURA EVG2
IV (ЧЕРНЫЙ) ОТКРЫТИЕ EVG2

QG - MC1
MORSETTIERA COLLEGAMENTO LINEA E MOTORE TRIFASE
СТЕРЖЕНЬ СОЕДИНЕНИЯ ЛИНИИ И 3 УЧАСТКОВ

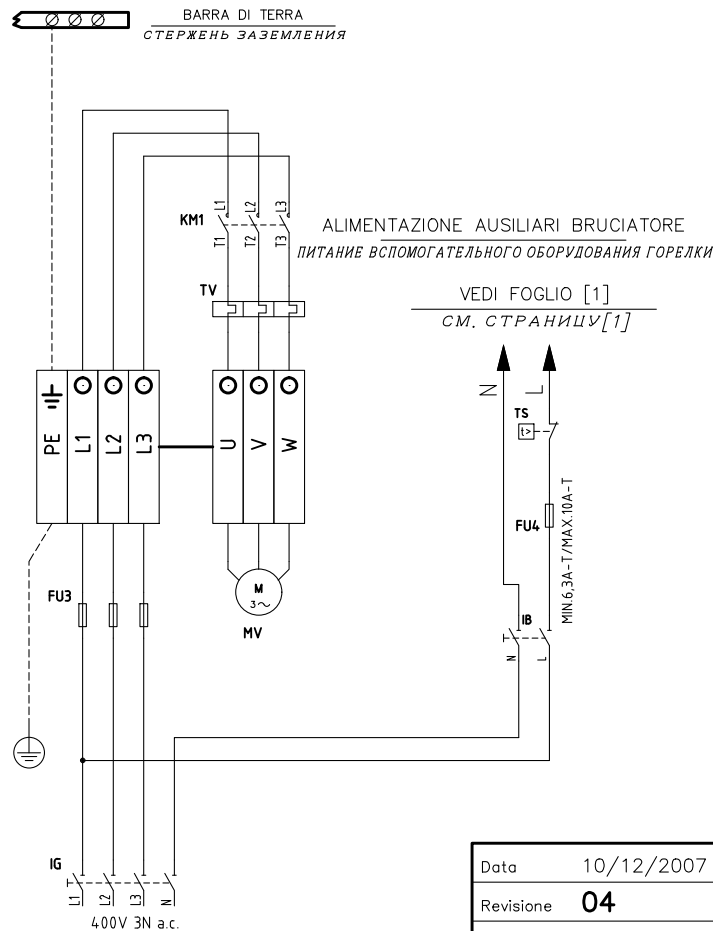

Data	10/12/2007	PREC.	FOGLIO
Revisione	04	1	2
Dis. N.	18 - 141	SEQUE	TOTALE
		/	2